


BOUWKNOOP PREFABKELDER BUITEN GEISOLEERD VOLUME
 detail aan binnenmuur

NŒUD CONSTRUCTIF CAVE PRÉFABRIQUÉE HORS VOLUME ISOLÉ
 détail du mur intérieur

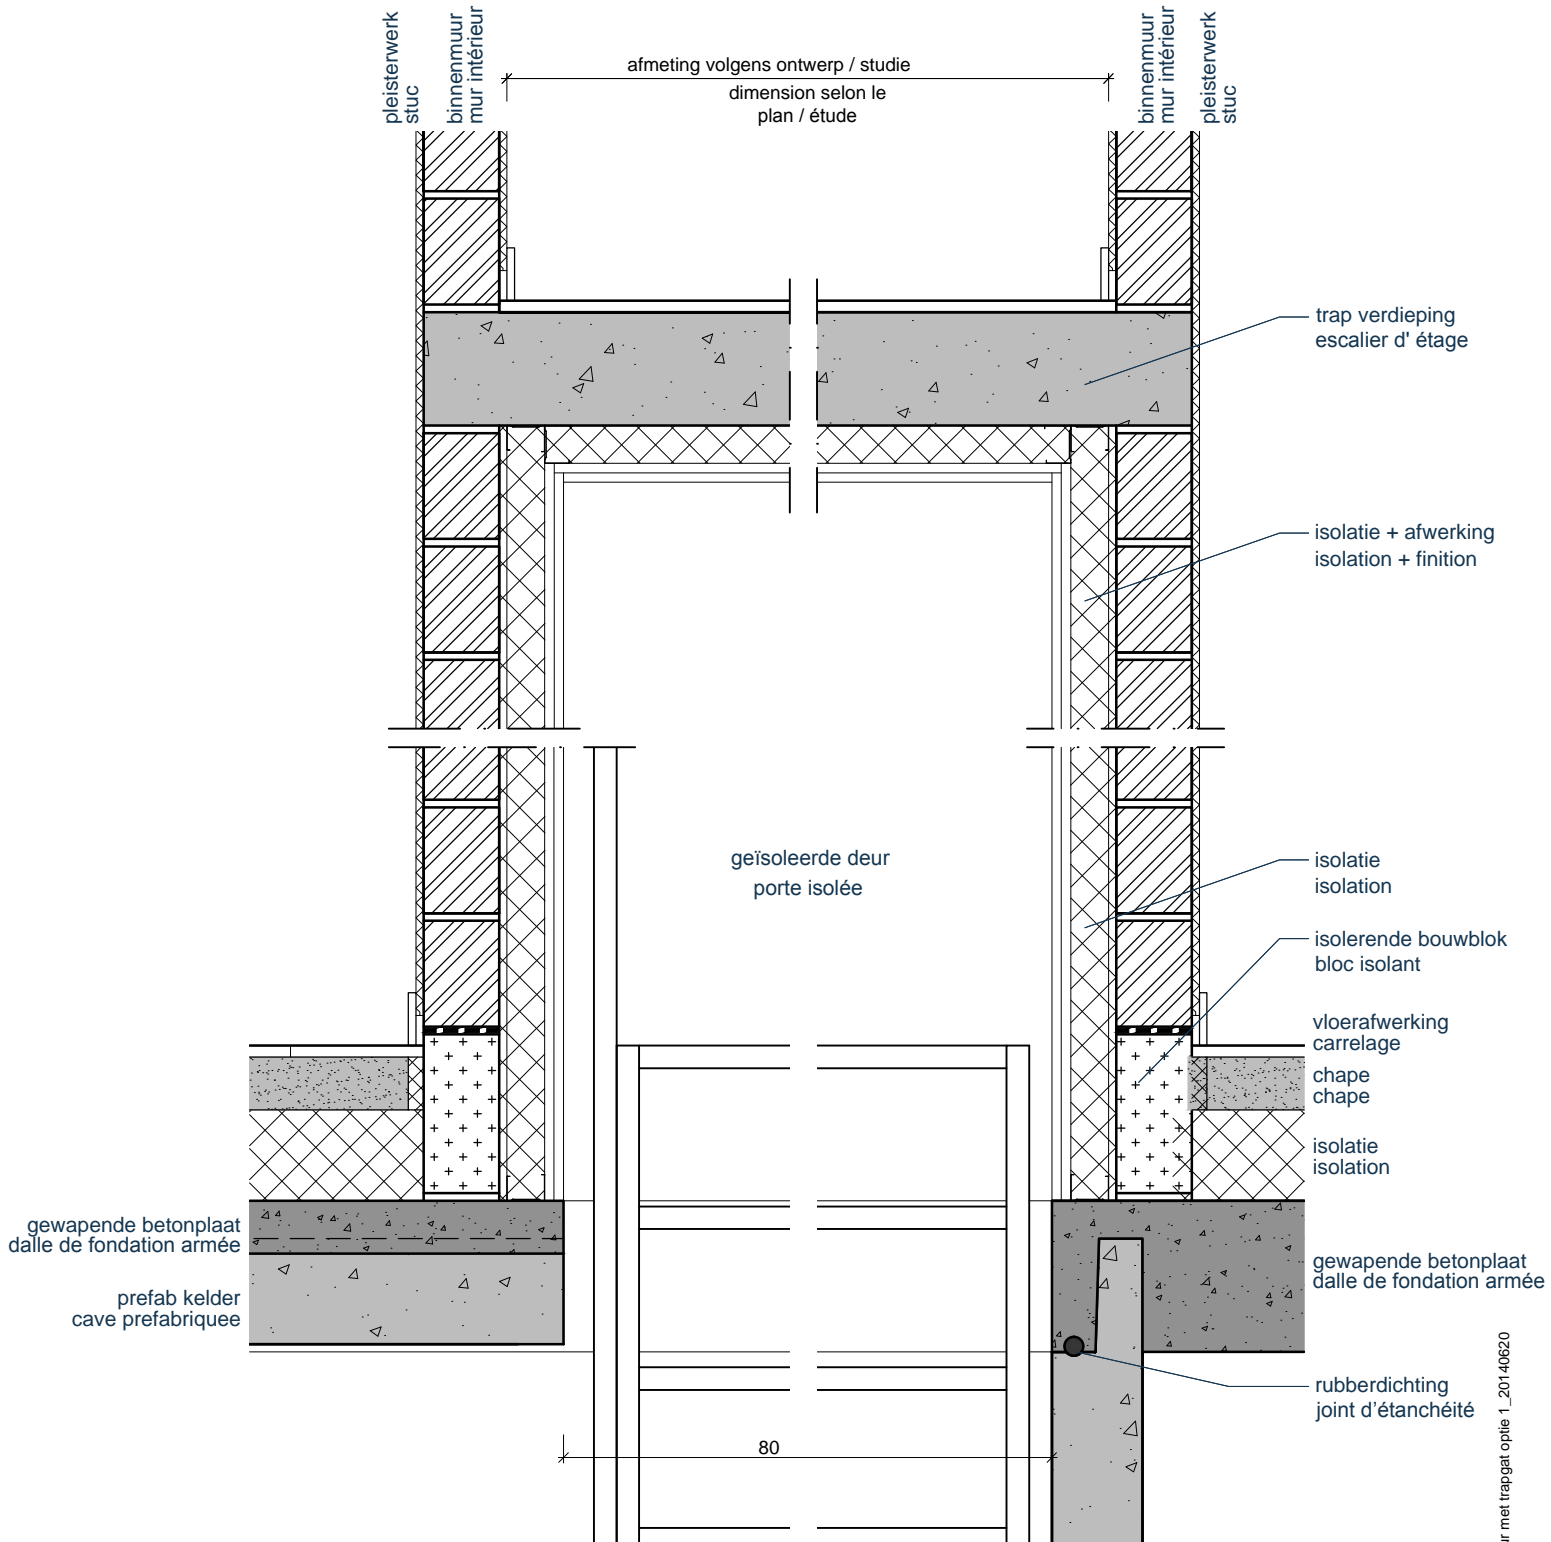

**DOORSNEDE
 COUPE**

O Beton nv Schapbruggestraat 26 B-8800 Rumbeke

Tel: +32 51 680068 Fax: +32 51 680069 mail: info@obeton.be web: www.obeton.be