


BOUWKNOOP PREFABKELDER BUITEN GEISOLEERD VOLUME
 detail aan buitenmuur + opgeschoven binnenmuur voor extra bergruimte

NŒUD CONSTRUCTIF CAVE PRÉFABRIQUÉE HORS VOLUME ISOLÉ
 détail du mur extérieur + mur intérieur déplacé pour l'espace de stockage supplémentaire

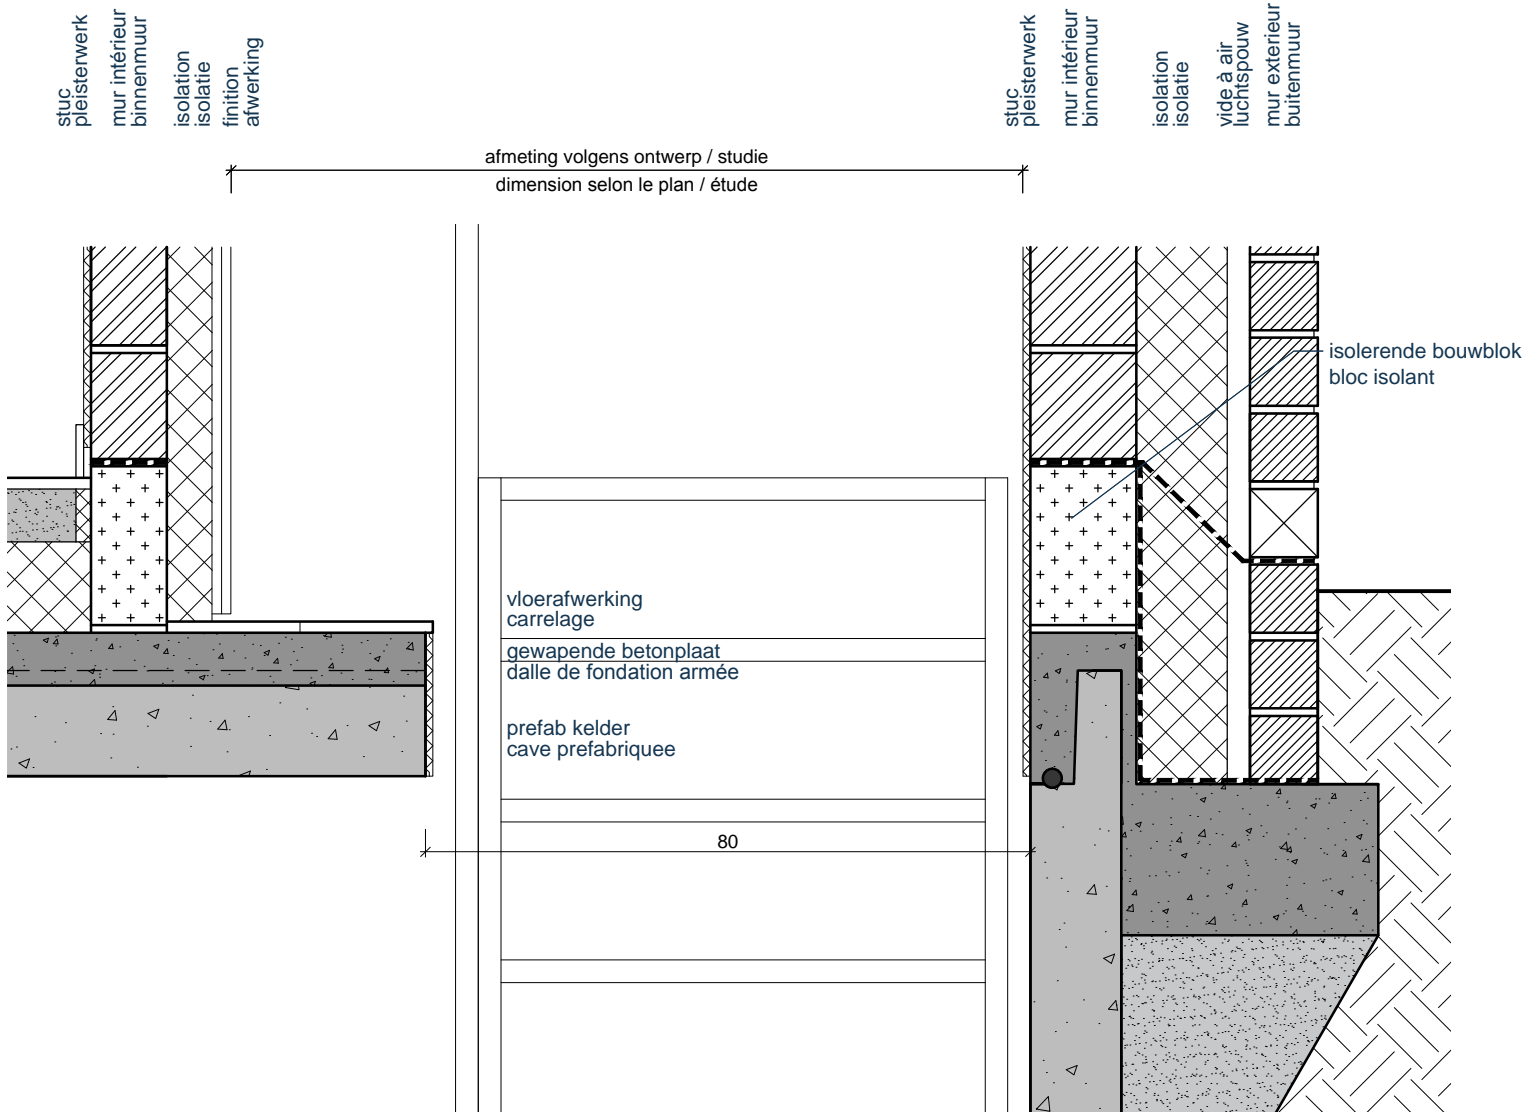

**DOORSNEDE
 COUPE**