


**DWARSE DOORSNEDE (PRINCIPE)
COUPE TRANSVERSALE (PRINCIPE)**

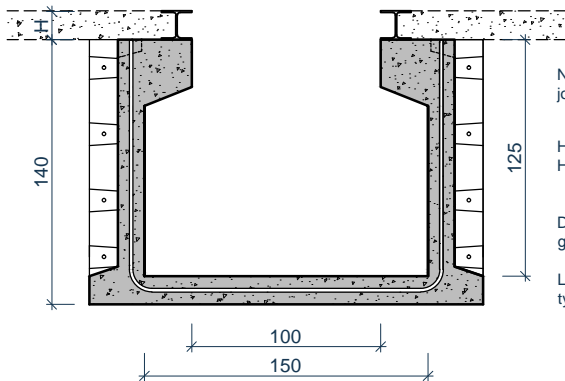


NPR dichting
joint NPR


H = hoogte volgens type profiel
H = hauteur selon le type profil

De profielen voor de vloeraansluiting zijn louter illustratief en zijn géén onderdeel van de smeerpotten SK3.


Les profils sont illustratifs et ne font pas partie des caves de type SK3.

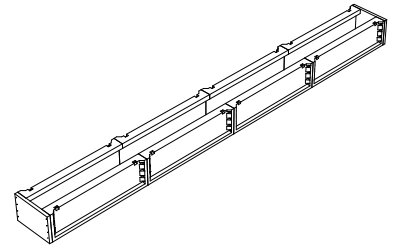

**BOVENAANZICHT
VUE DE DESSUS**

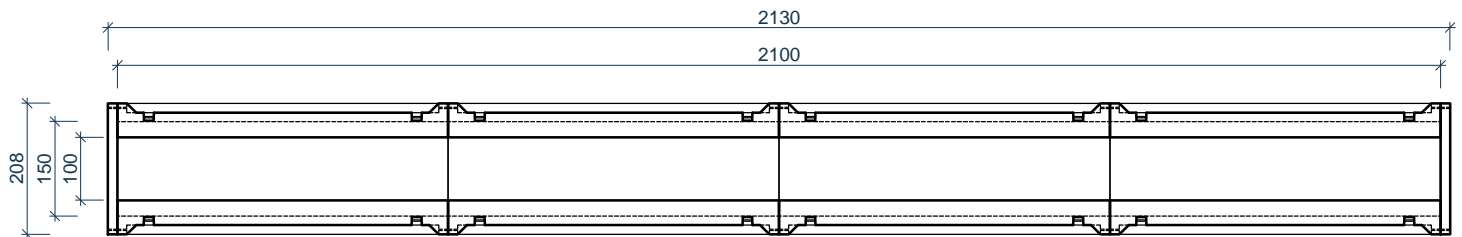

**DOORSNEDE
COUPE**

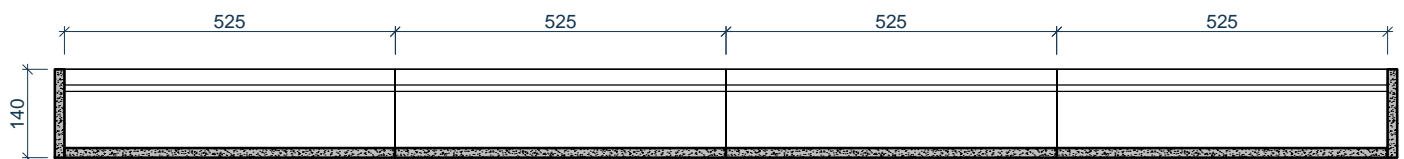

afmetingen in cm - wijzigingen voorbehouden

dimensions en cm - sous réserve de modifications

KENMERKEN	SK3 - 20	CARACTÉRISTIQUES
buiten afmetingen	2.130 / 208 / 140cm	dimensions extérieures
samenstelling	4x SK3 + 2x eindstuk / embout	composition
gewicht	4 x 11.091+ 2x 1070 kg	poids
hijslussen	4 x 4	points de levage
plaatsingsdiepte Dmax	200 cm	profondeur de pose Dmax
verkeersbelastingsklasse	D400 (NBN EN 124)	charge trafic admissible
omgevingsklasse	EE3+EA2 (NBN B 15-001)	classe d'environnement
milieuklasse	XC4, XF1+XA2 (NBN EN 206-1)	classe d'exposition
druksterkteklasse	C45/55	classe de résistance

O Beton nv Schaapbruggestraat 26 B-8800 Rumbeke

Tel: +32 51 680068 Fax: +32 51 680069 mail: info@obeton.be web: www.obeton.be